PARCEL MAP NO. 37-79

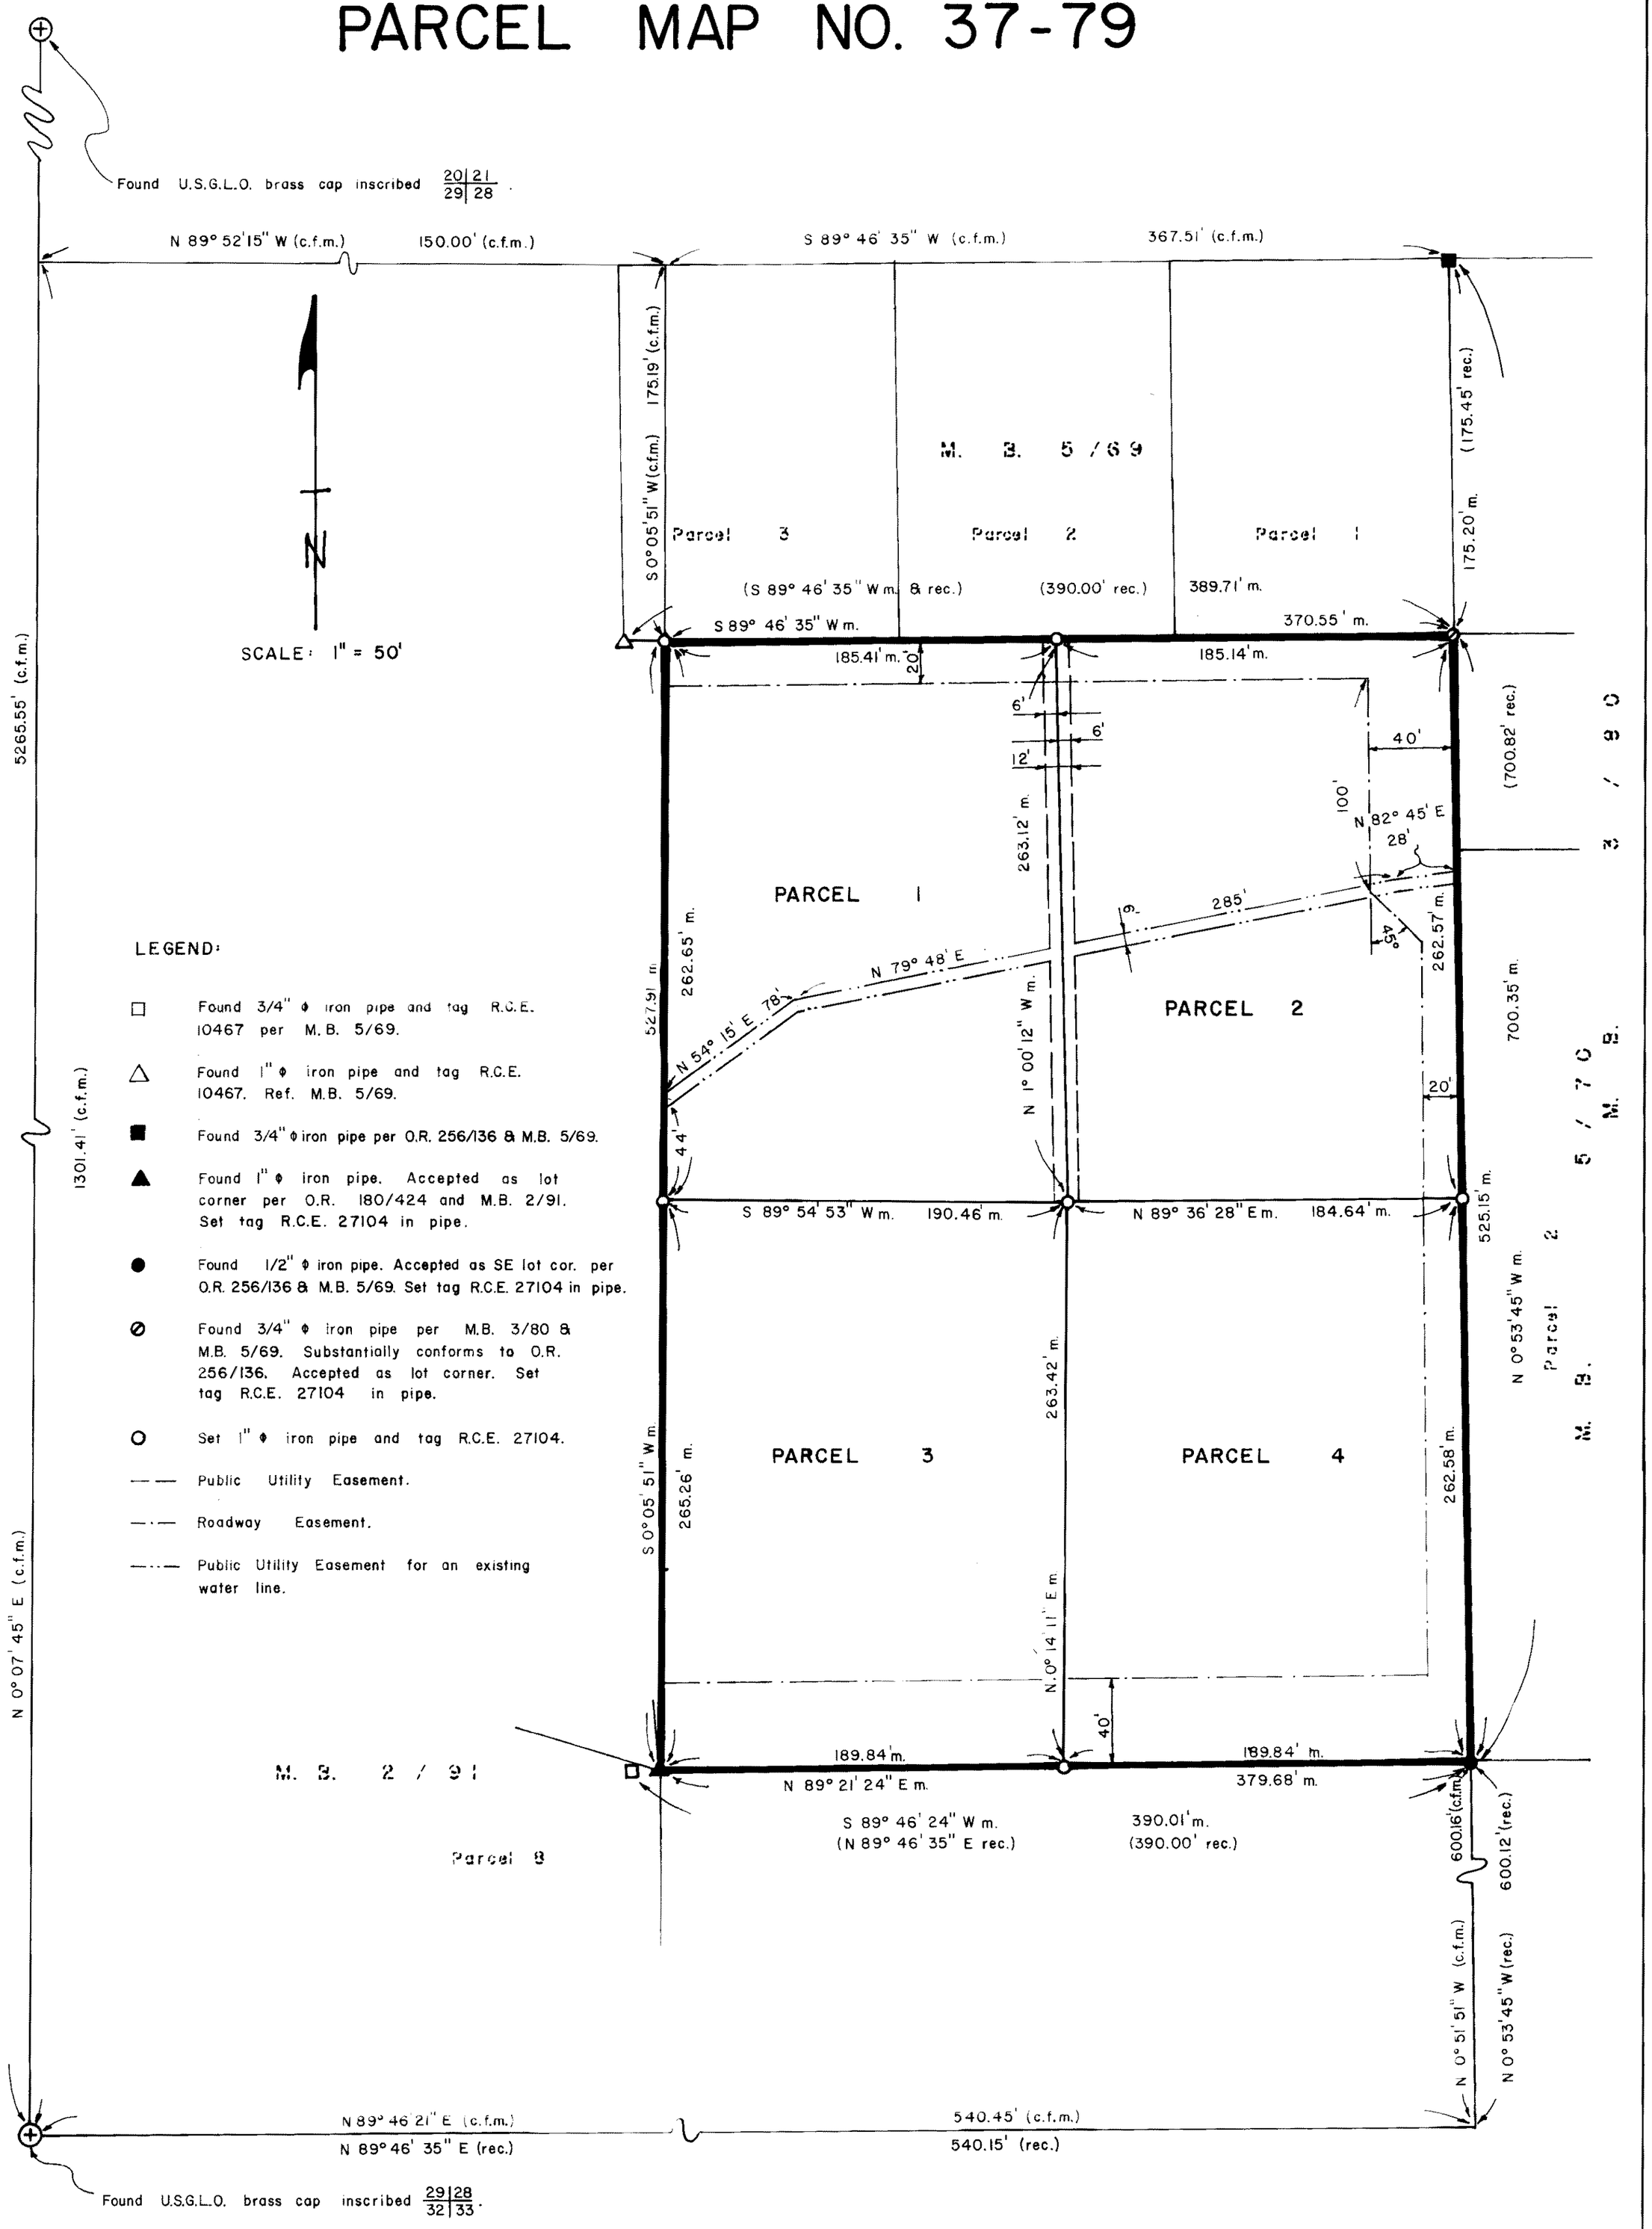

LEGEND:

- □ Found 3/4" ϕ iron pipe and tag R.C.E. 10467 per M.B. 5/69.
- △ Found 1" ϕ iron pipe and tag R.C.E. 10467. Ref. M.B. 5/69.
- ■ Found 3/4" ϕ iron pipe per O.R. 256/136 & M.B. 5/69.
- ▲ Found 1" ϕ iron pipe. Accepted as lot corner per O.R. 180/424 and M.B. 2/91. Set tag R.C.E. 27104 in pipe.
- ● Found 1/2" ϕ iron pipe. Accepted as SE lot cor. per O.R. 256/136 & M.B. 5/69. Set tag R.C.E. 27104 in pipe.
- ⊘ Found 3/4" ϕ iron pipe per M.B. 3/80 & M.B. 5/69. Substantially conforms to O.R. 256/136. Accepted as lot corner. Set tag R.C.E. 27104 in pipe.
- ○ Set 1" ϕ iron pipe and tag R.C.E. 27104.
- — — Public Utility Easement.
- —·— Roadway Easement.
- —··— Public Utility Easement for an existing water line.

BASIS OF BEARINGS:

N 0° 53' 45" W, the easterly property line as recorded in O.R. 256/136 and M.B. 5/69.

P/M Vol. 2 Page 37-A